

ΕΦΗΜΕΡΙΣ ΤΗΣ ΚΥΒΕΡΝΗΣΕΩΣ
ΤΗΣ ΕΛΛΗΝΙΚΗΣ ΔΗΜΟΚΡΑΤΙΑΣ

ΑΘΗΝΑ 11 ΝΟΕΜΒΡΙΟΥ 1991	ΤΕΥΧΟΣ ΤΕΤΑΡΤΟ	ΑΡΙΘΜΟΣ ΦΥΛΛΟΥ 809

ΠΕΡΙΕΧΟΜΕΝΑ

ΠΟΛΕΟΔΟΜΙΑ

ΑΠΟΦΑΣΕΙΣ

ΑΝΑΚΟΙΝΩΣΕΙΣ

Διορθώσεις σφαλμάτων

ΠΟΛΕΟΔΟΜΙΑ

ΑΠΟΦΑΣΕΙΣ

Αριθ. 357753/1011 (1)

Τροποποίηση ρυμοτομικού σχεδίου κοινότητας Γαλατά Πόρου με αποχαρακτηρισμό χώρου Αγοράς σε οικοδομήσιμο και μεταφορά ρυμοτομικής γραμμής.

Ο ΝΟΜΑΡΧΗΣ ΠΕΙΡΑΙΑ

Έχοντας υπόψη:


1. Το Ν. Δ/γμα της 17.7/16.8.1923.
2. Την παρ. 2 του άρθρ. 4 του Ν. 622/77.
3. Το Π. Δ/γμα 183/9.5.86 (ΦΕΚ 70/Α/5.6.86).
4. Το Ν. Δ/γμα 1147/72 «περί Διοικήσεως Μείζονος Πρωτευούσης».
5. Την εγκ. με αρ. Α7/13.1./17/11.12.72.
6. Το Π. Δ/γμα 910/77 «περί Οργανισμού Υ.Δ.Ε.».
7. Τον Ν. 1032/89 «περί ΥΧΟΠ».
8. Τον Ν. 1558/85 «περί Κυβερνήσεως και Κυβερνητικών οργάνων» άρθρ. 24 παρ. 1.
9. Τους Ν. 1232/82 και 1235/82.
10. Την Υπουργική Απόφαση 7524/1151/83 (ΦΕΚ 767/Β/83).
11. Το Δ/γμα της 30.5.1952 (ΦΕΚ 149Α/2.6.52) «περί εγκρίσεως ρυμ. σχεδίου Γαλατά Πόρου.
12. Την υπ. 97/90 Απόφαση του Κοιν. Συμβουλίου Γαλατά.
13. Την γνωμοδότηση του Ν.Δ. ΠΕΧΩΔΕ από την συνεδρίαση της 12.9.91 πρακτ. 31, αποφασίζουμε:

Εγκρίνουμε την τροπ/ση του εγκεκριμένου ρυμ. σχεδίου της κοινότητας Γαλατά με αποχαρακτηρισμό του χώρου αγοράς (Α' Δ' Γ' Β' Β Γ Δ Α) και το χαρακτηρισμό του σε οικοδομήσιμο και μεταφορά της ρυμοτομικής γραμμής (ΑΒΓΔ) στη θέση (ΑΒ), όπως φαίνονται στο συνημμένο διάγραμμα.

Η απόφαση αυτή να δημοσιευθεί στην Εφημερίδα της Κυβερνήσεως.

Πειραιάς, 9 Οκτωβρίου 1991

Ο Νομάρχης
Π. ΓΥΦΤΟΥΛΑΣ

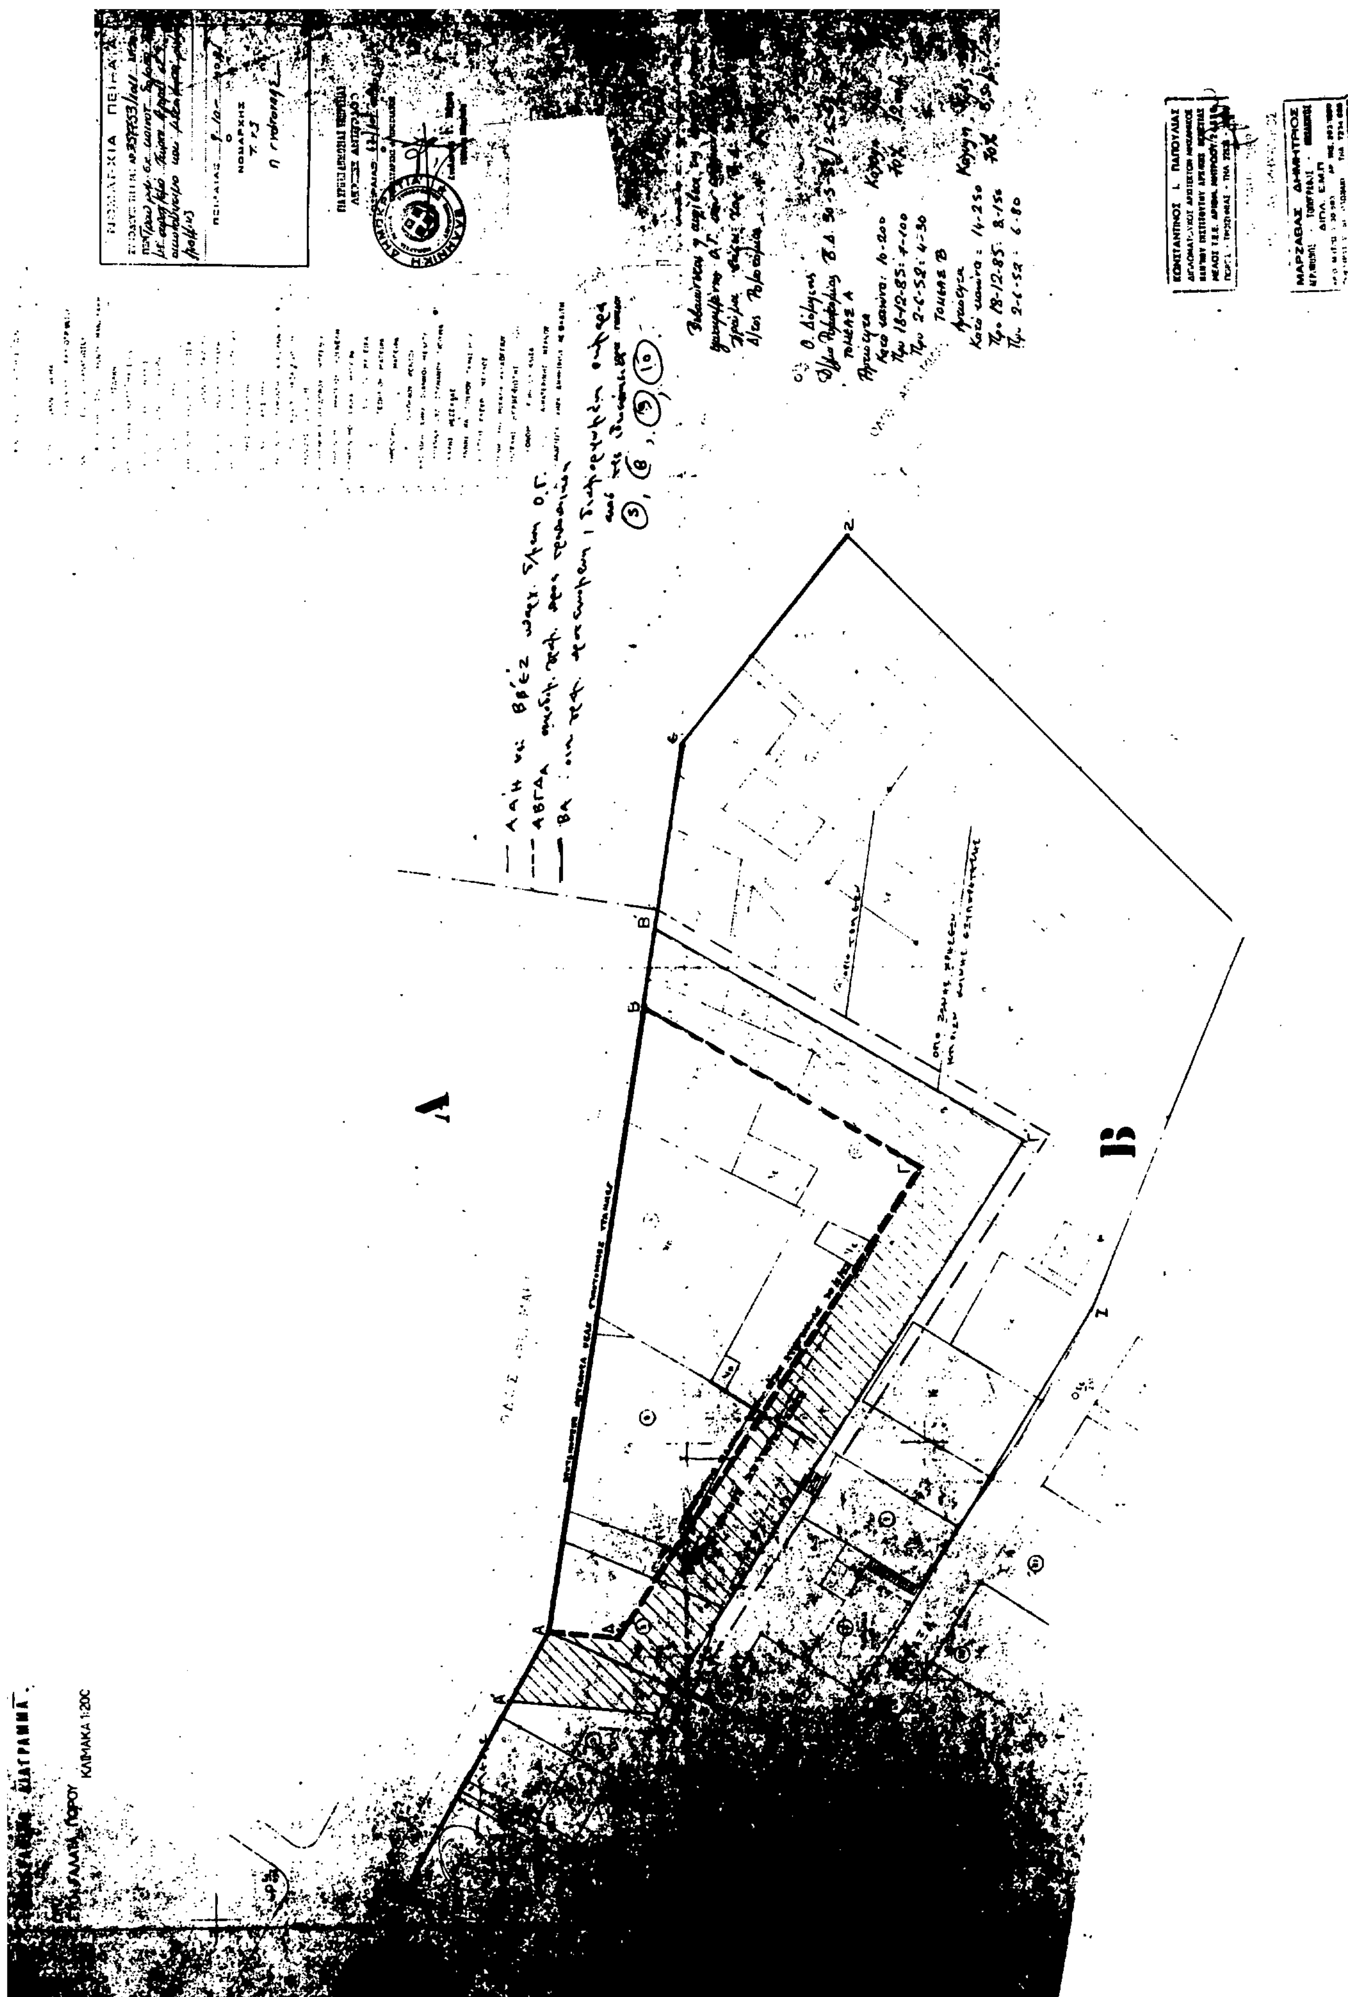

Αριθ. 357206/955/91 (2)

Τροποποίηση ρυμοτομικού σχεδίου στο Δήμο Σαλαμίνας Ο.Τ. 43 - 33 με κατάργηση οδού και χαρακτηρισμό πεζόδρομου πλάτους 4,00 μ.

Ο ΝΟΜΑΡΧΗΣ ΠΕΙΡΑΙΑ

Έχοντας υπόψη:

1. Το Ν. Δ/γμα της 17.7/16.8.1923.
2. Την παρ. 2 του άρθρ. 4 του Ν. 622/77.
3. Το Π. Δ/γμα 183/9.5.86 (ΦΕΚ 70/Α/5.6.86).
4. Το Ν. Δ/γμα 1147/72 «περί Διοικήσεως Μείζονος Πρωτευούσης».
5. Την εγκ. με αρ. Λ7/13.1./17/11.12.72.
6. Το Π. Δ/γμα 910/77 «περί Οργανισμού Υ.Δ.Ε.».
7. Τον Ν. 1032/80 «περί ΥΧΟΠ».
8. Τον Ν. 1558/85 «περί Κυβερνήσεως και Κυβερνητικών οργάνων» άρθρ. 24 παρ. 1.
9. Τους Ν. 1232/82 και 1235/82.
10. Την Υπουργική Απόφαση 7524/1151/83 (ΦΕΚ 767/Β/83).
11. Τις με αρ. 384/86, 162/87 και 140/91 αποφάσεις του Δ.Σ. Σαλαμίνας.
12. Τις με αρ. πρωτ. 2438/91 και 2307/91 ενστάσεις θιγόμενων ιδιοκτητών.
13. Την γνωμοδότηση του Ν.Σ. ΠΕΧΩΔΕ από την συνεδρίαση της 18.7.91 πρακτ. 29, αποφασίζουμε:

Εγκρίνουμε την τροποποίηση του ρυμοτομικού σχεδίου του Δήμου Σαλαμίνας μεταξύ των Ο.Τ. 43 και 33 με κατάργηση οδού και χαρακτηρισμό της σε πεζόδρομο πλάτους 4,00 μ., όπως φαίνεται στο συνημμένο τοπ/κό διάγραμμα.

Η απόφαση αυτή να δημοσιευθεί στην Εφημερίδα της Κυβερνήσεως.

Πειραιάς, 9 Οκτωβρίου 1991

Ο Νομάρχης
Π. ΓΥΦΤΟΥΛΑΣ

ΤΡΟΠΟΠΟΙΗΣΗ ΟΔΟΥ ΜΕΤΑΞΥ ΟΤ 33-43

καταργηση οδου πλ 800μ και χαρ/μος πεζοδρομου πλ 400 μ

κλ. 1:500

υπομνημα

- - - - - - - - καταργουμενη Ρ.Γ.
● - Πεζοδρομος πλ 4,00μ
—— - Προτεινομενη Ρ.Γ.

ΠΕΙΡΑΙΑΣ 9-10-1991
Ο
ΝΟΜΑΡΧΗΣ
Τ.Υ.Σ.
Π. Γυδογιας

ΠΙΝΑΚΑΣ ΙΔΙΟΚΤΗΣΙΩΝ

Α/Α	ΟΝΟΜΑΤΕΠΩΝΥΜΟ ΙΔΙΟΚΤΗΤΟΥ	ΔΙΕΥΘΥΝΣΗ ΙΔΙΟΚΤΗΤΟΥ
1	Γεωργια Πολυχρονοπούλου	Πολυχ. Λεμπεση 2 - ΣΑΛΑΜΙΝΑ
2	Αθηνα Ζουμη	[illegible] 47 [illegible]
3	Ιωαννης Μικος	[illegible] Τελαμωνος 3 [illegible]
4	Ελενη Λεμπεση [illegible]	[illegible]
5	[illegible]	[illegible] 43 [illegible]
6	[illegible]	[illegible] ΣΑΛΑΜΙΝΑ
7	Δημητριος [illegible]	[illegible]
8	[illegible]	[illegible] ΣΑΛΑΜΙΝΑ
9	Γεωργιος [illegible]	[illegible] 15 - "

ΠΕΙΡΑΙΑΣ 11-[illegible]-1991
Ο
[illegible]

ΟΔΟΣ ΚΥΠΡΟΥ (πλ 8,00μ)
ΟΔΟΣ ΠΟΛΥΧΡΟΝΗ ΛΕΜΠΕΣΗ (πλ 8,00μ)
ΟΔΟΣ ΑΓΙΟΥ ΜΗΝΑ (πλ 8,00μ)
ΟΔΟΣ Π. ΘΟΥΡΙΟΥ (πλ 8,00μ)
ΟΔΟΣ ΤΕΛΑΜΩΝΟΣ
ΟΔΟΣ ΑΥΓΕΡΗ (πλ 8,00μ)
ΠΕΖΟΔΡΟΜΟΣ
Ο.Τ. 30
Ο.Τ. 32
Ο.Τ. 33
Ο.Τ. 42
Ο.Τ. 43
Ο.Τ. 44
Ο.Τ. 45
Ο.Τ. 18
Ο.Τ. 134
Ο.Τ. 35
Ο.Τ. 8
Β

Απόσπασμα Ρυμοτομικού 1:1000

Β
ΟΤ 32
ΟΤ 33
ΟΤ 30
ΟΤ 134
ΟΤ 135
ΟΤ 18
ΟΤ 8
ΟΤ 44
ΑΓΙΟΥ ΜΗΝΑ

Αριθ. 360532/1243 (3)

Άρση αναστολής για ανέγερση σχολικού κτιρίου στον Δήμο Βουλ/νης Αττικής.

Ο ΝΟΜΑΡΧΗΣ ΠΕΙΡΑΙΑ

Έχοντας υπόψη:

1. Τις διατάξεις του από 17.7.1923 Ν. Δ/τος όπως μεταγενέστερα τροποποιήθηκαν και συμπληρώθηκαν και ειδικότερα το άρθρ. 8.

2. Τις διατάξεις του ΑΝ. 314/86 (ΦΕΚ 47Α) όπως τροποποιήθηκαν και συμπληρώθηκαν με το ΝΔ. 1018/71 (ΦΕΚ 220Α) και με την παρ. 3 του άρθρ. 34 του Ν. 1577/85 (ΦΕΚ 210/Α).

3. Το ΠΔ. 183/86 (ΦΕΚ 70Α) 4. Την με αρ. 150/91 Απόφαση του Δημ. Συμβουλίου του Δήμου Βουλ/νης.

5. Την ομόφωνη γνωμοδότηση του Ν. ΣΧΟΠ από την συνεδρίαση της 19.9.91 πρακτ. 32.

6. Την με αρ. 350870/430/18.4.91 (ΦΕΚ. 294Δ) Απόφαση Νομάρχη Πειραιά περί αναστολής έκδοσης οικ. αδειών στον Δήμο Βουλιαγμένης, αποφασίζουμε:

Εγκρίνεται η άρση της αναστολής έκδοσης οικ. άδειας για τον χώρο που πρόκειται να αναγερθεί το σχολικό συγκρότητα όπως αυτός φαίνεται σημειωμένος στο σχεδ/μα που συνοδεύει την παρούσα με τα στοιχεία ΑΒΓΔΕΑ.


Η ισχύς της απόφασης αυτής αρχίζει από την δημοσίευση της στην Εφημερίδα της Κυβέρνησης.

Η απόφαση αυτή να δημοσιευθεί στην Εφημερίδα της Κυβερνήσεως.

Πειραιάς, 9 Οκτωβρίου 1991

Ο Νομάρχης


Π. ΓΥΦΤΟΥΛΑΣ

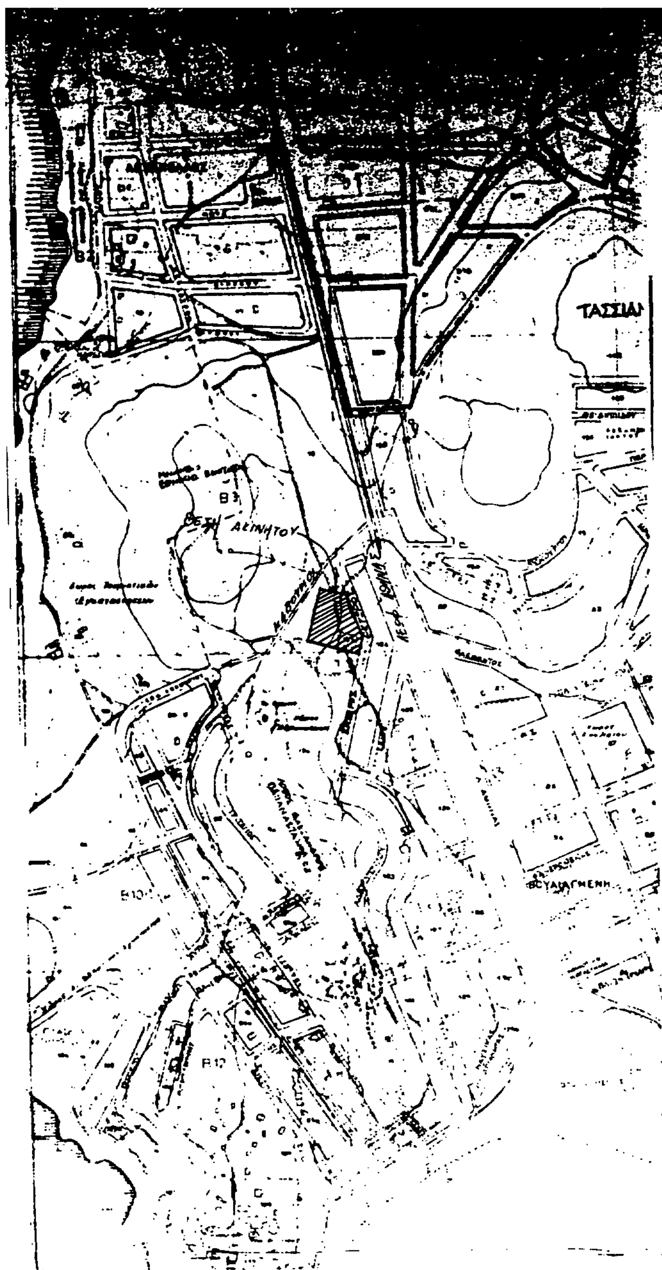

ΝΟΜΑΡΧΙΑ ΠΕΙΡΑΙΩΣ
ΔΗΜΟΣ ΒΟΥΛΙΑΓΜΕΝΗΣ
ΤΕΧΝΙΚΗ ΥΠΗΡΕΣΙΑ

ΤΟΠΟΓΡΑΦΙΚΟ ΔΙΑΓΡΑΜΜΑ (

ΘΕΜΑ ΤΡΟΠΟΠΟΙΗΣΗ ΡΥΜΟΤΟΜΙΚΟΥ
ΔΗΜΙΟΥΡΓΙΑ ΟΙΚΟΔΟΜΙΚΗΣ Ν
ΓΙΑ ΑΝΕΓΕΡΣΗ ΣΧΟΛΙΚΟΥ Κ

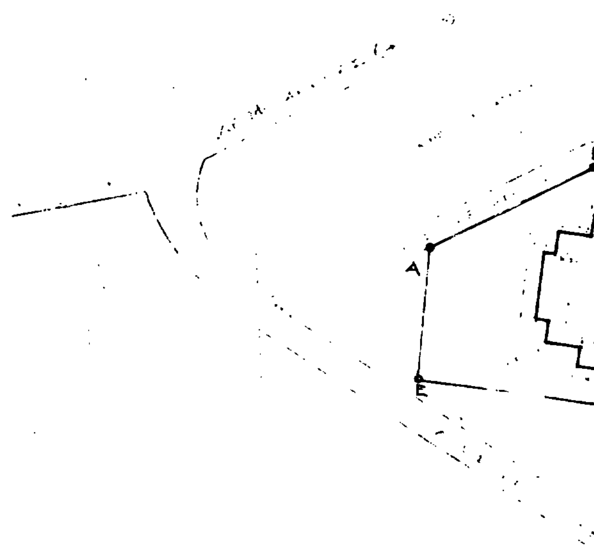


ΥΠΟΜΝΗΜΑ

ΒΕΒΑΙΩΣΗ ΔΗΜΑΡΧΟΥ

(150/91)

ΑΚΡΙΒΕΣ ΑΝΤΙΓΡΑΦΟ

Βουλιαγμένη 9/9/1991

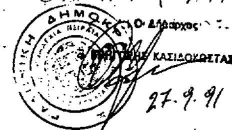


...βεβαιούται η ακρίβεια των ...μένων ρυμοτομικών και οικοδομικών γραμμών που σημειώνονται με πράσινο και κόκκινο χρώμα, αντίστοιχα, σύμφωνα με την με αριθμό 435271/1001/4.8.87 απόφαση του Νομάρχη Πειραιά (ΦΕΚ 807/Δ'/1987).

ΟΡΟΙ ΔΟΜΗΣΗΣ:

Απόφαση Νομάρχη Πειραιά με αρ. 435271/1001/4.8.1987, ΦΕΚ 607/Δ'/87.

1. Δημιουργία Ο.Ν. έκτασης 5500 m².
2. Περίγραμμα κάλυψης (Ε = 1650 m²).
3. Συνολική δόμηση σε 2 ορόφους συνολικής επιφάν. 2.800 m².
4. Ύψος κτιρίου: 8.00 m.

Ο ελέγξας

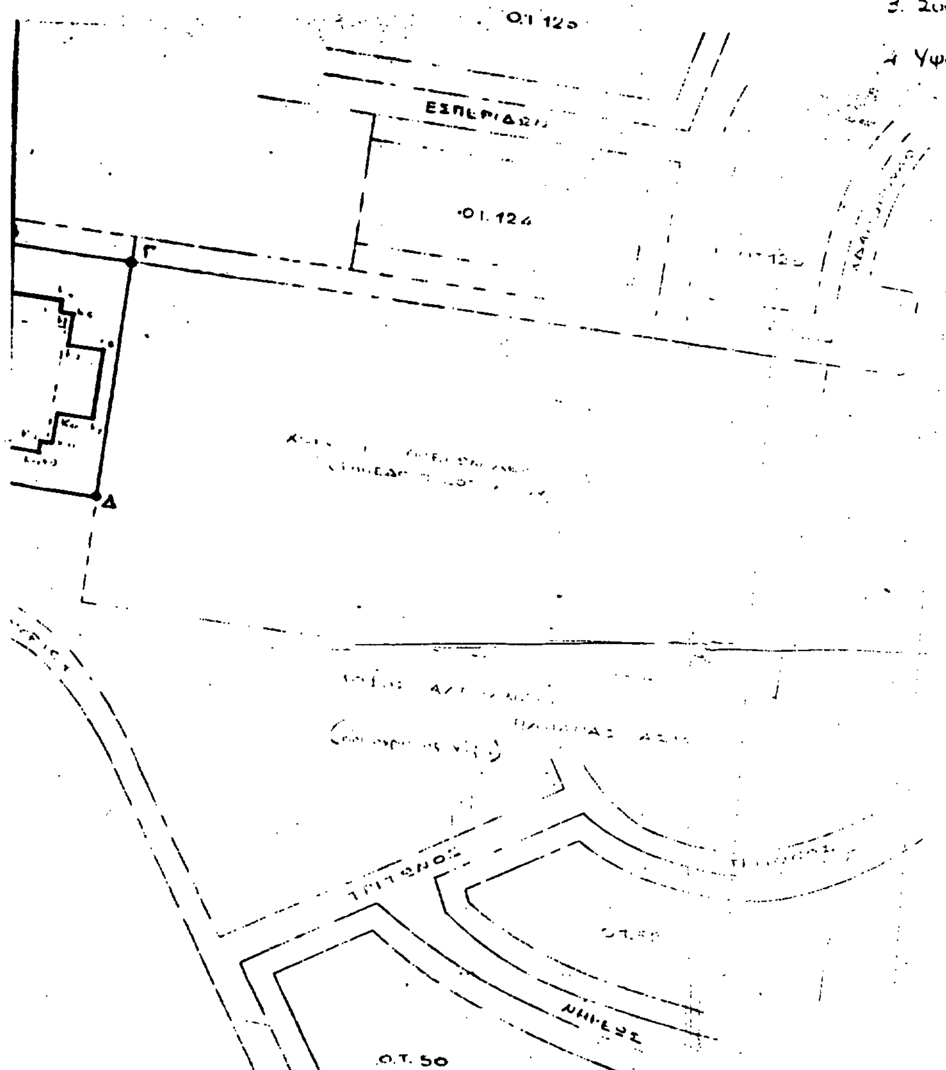

ΝΟΜΑΡΧΙΑ ΠΕΙΡΑΙΑ


ΣΥΝΟΔΕΥΕΙ ΤΗΝ ΜΕ ΑΡ. 360532/1993 ΑΠΟΦΑΣΗ

ΠΕΡΙ ...

ΠΕΙΡΑΙΑΣ ...

Ο ΝΟΜΑΡΧΗΣ

Τ.Υ.Σ.

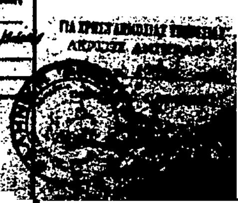

ΑΝΑΚΟΙΝΩΣΕΙΣ

Αριθ. 17223 (4)

Ειδοποίηση παρακατάθεσης αποζημιώσης που έγινε λόγω αναγκαστικής απαλλοτρίωσης από εφαρμογή του σχεδίου πόλεως Βέροιας.

Ο ΔΗΜΑΡΧΟΣ ΒΕΡΟΙΑΣ

Ανακοινώνει την παρακατάθεση ποσού αποζημίωσης ρυμοτομουμένου οικοπεδικού τμήματος ιδιοκτησίας που βρίσκεται στη Βέροια με το παρακάτω γραμμάτιο σύστασης παρακαταθήκης.

ΤΑΜΕΙΟ ΠΑΡΑΚΑΘΗΚΩΝ ΚΑΙ ΔΑΝΕΙΩΝ
ΓΡΑΦΕΙΟ ΠΑΡ/ΚΩΝ ΒΕΡΟΙΑΣ
ΓΡΑΜΜΑΤΙΟ ΣΥΣΤΑΣΕΩΣ ΠΑΡΑΚΑΤΑΘΗΚΗΣ
ΠΟΣΟΥ ΔΡΑΧΜΩΝ: 84.150

Αριθμ. 30276/18.10.1991

Ο Δήμος Βέροιας κατέθεσε στο Ταμείο Παρακαταθηκών και Δανείων δρχ. ογδόντα τέσσερις χιλιάδες εκατόν πενήντα για την κατωτέρω αιτία: Υπέρ Σοφίας συζ. Ιωάννη Τζέτζιου, αποζημίωση οικοπέδου εμβασού 7,5 τ.μ.

Η απαλλοτρίωση έγινε σύμφωνα με την πράξη εφαρμογής της πολεοδομικής μελέτης επέκτασης του εγκεχριμένου σχεδίου πόλεως Βέροιας στην περιοχή Πιερίων και κυρώθηκε με την αριθμ. 1890/18.7.91 απόφαση του Νομάρχη Ημαθίας.

Η τιμή αποζημίωσης καθορίστηκε από την επιτροπή προσδιορισμού αξίας ακινήτων και ψηφίστηκε με την αριθμ. 465/91 απόφαση του Δημοτικού Συμβουλίου.

Βέροια 18 Οκτωβρίου 1991

Ο Δήμαρχος
ΑΝΔΡΕΑΣ ΒΛΑΖΑΚΗΣ

ΔΙΟΡΘΩΣΕΙΣ ΣΦΑΛΜΑΤΩΝ

(5)

Στο ΦΕΚ/458/Δ/16.7.91 στο οποίο δημοσιεύθηκε η από 15.3.91 έκθεση της επιτροπής αιγίαλού και παραλίας και η 1249/20.6.91 απόφαση του Νομάρχη Χανίων γίνονται οι εξής διορθώσεις:

1) Στην απόφαση του Νομάρχη Χανίων μετά τη λέξη αποφασίζουμε, στην παρ. 1 διορθώνεται το λάθος «στα τμήματα του 9-12 και 9-9 αντίστοιχα» στο σωστό «στα τμήματα του $9''$-12 και $9'''$ - $9''$ αντίστοιχα».

Επίσης στην παρ. 2 διορθώνεται το λάθος «γραμμή και με κορυφές 9-12» στο σωστό «γραμμή και με κορυφές $9'''$ - 12).

Επίσης συμπληρωρώνεται «ο Νομάρχης Χανίων κ.α.α. ο αναπληρωτής ΕΥΑΓΓΕΛΟΣ ΚΟΣΜΑΔΑΚΗΣ».

2) Στην έκθεση της παραπάνω επιτροπής μετά τη λέξη «γνωμοδοτούμε» στην παρ. 1 διορθώνεται το λάθος «και $9''$ - $9''$ αντίστοιχα» στο σωστό «$9'''$ - $9''$ αντίστοιχα».

Επίσης στην παρ. 2 διορθώνεται το λάθος «με κορυφές 9-12» στο σωστό «με κορυφές $9'''$ - 12».

(Από τη Νομαρχία Χανίων)

ΑΠΟ ΤΟ ΕΘΝΙΚΟ ΤΥΠΟΓΡΑΦΕΙΟ